

Lotissement à usage principal d'habitation
 "Le Domaine du Ruisseau de l'Aumarière"
 Tranche 1

PA3
 PLAN DE L'ETAT ACTUEL

DOSSIER	L21.979
Référence AUTOCAD	L21979.DWG
Référence PLAN	L21979-PA-Tr1.PDF
Planimétrie	RGF93-CC47
Nivellement	NGF-IGN69

Echelle : 1/500


Index	Date	Dessinateur	Vérificateur	Modifications
A	25/10/2023	B ROYALIN	L DONDANVAS	

PÉRION
 Réalisations
 Val d'Erde Promotion
 6 Rue Thésaile - BP 4439
 44244 LA CHAPELLE SUR ERDRE
 Tél. : 02 49 01 28 30

Atelier Urbanova
 2 Impasse de Rocan
 76200 La Crique
 Tél. : 02 49 04 63 87

Ere ENON
 Paysagiste concepteur - Urbaniste

GÉOUEST
 LES EXPERTS POUR LES CARRÉS SUR MESURE
 www.geoouest.fr
 28 rue J.Y. Cousteau - BP 50352
 85038 LA ROCHE-SUR-TONNAY CEDEX
 Tél. 02 51 13 27 30 - contact@geoouest.fr

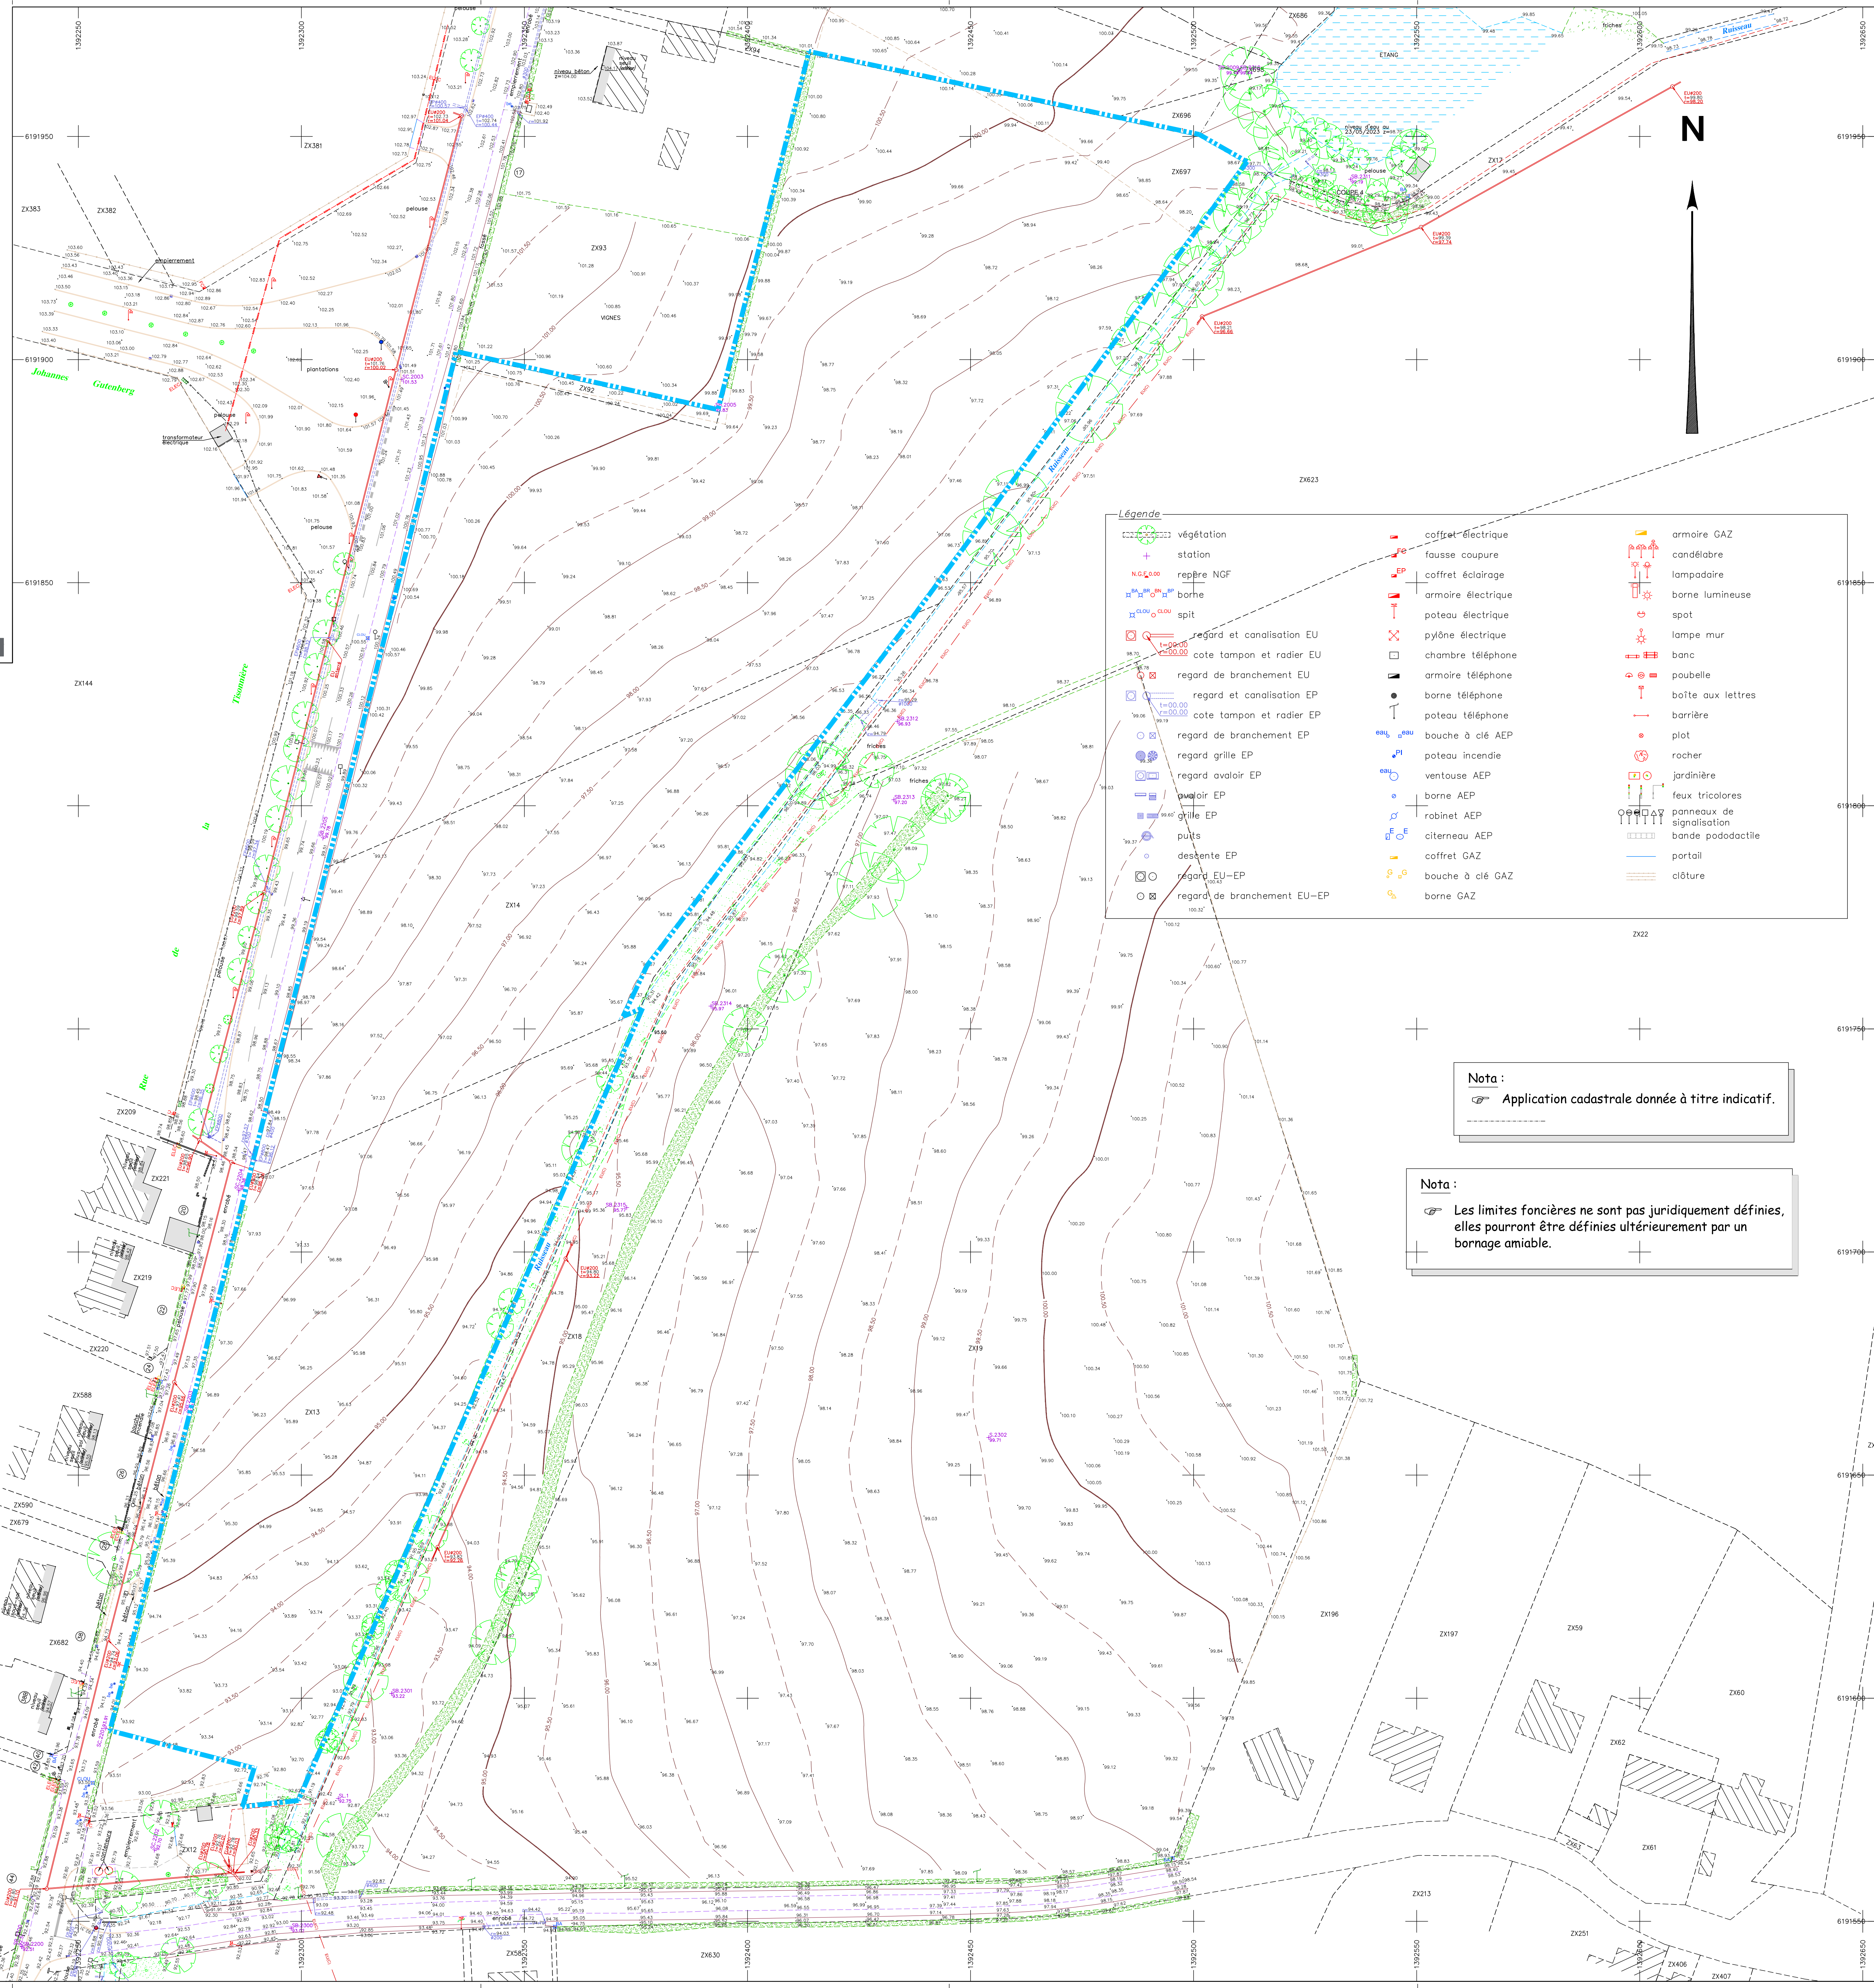

Légende

végétation	coffret électrique	armoire GAZ
station	fausse coupure	candélabre
repère NGF	coffret éclairage	lampadaire
borne	armoire électrique	borne lumineuse
spit	poteau électrique	spot
regard et canalisation EU	pylône électrique	lampe mur
cote tampon et radier EU	chambre téléphone	banc
regard de branchement EU	armoire téléphone	boîte aux lettres
regard et canalisation EP	borne téléphone	barrière
cote tampon et radier EP	poteau téléphone	plot
regard de branchement EP	bouche à clé AEP	rocher
regard grille EP	poteau incendie	jardinière
regard avaloir EP	borne AEP	feux tricolores
puits	robinet AEP	panneaux de signalisation
descente EP	citerneau AEP	bande podotactile
regard EU-EP	coffret GAZ	portail
regard de branchement EU-EP	bouche à clé GAZ	clôture
	borne GAZ	

Nota :
 Application cadastrale donnée à titre indicatif.

Nota :
 Les limites foncières ne sont pas juridiquement définies, elles pourront être définies ultérieurement par un bornage amiable.